


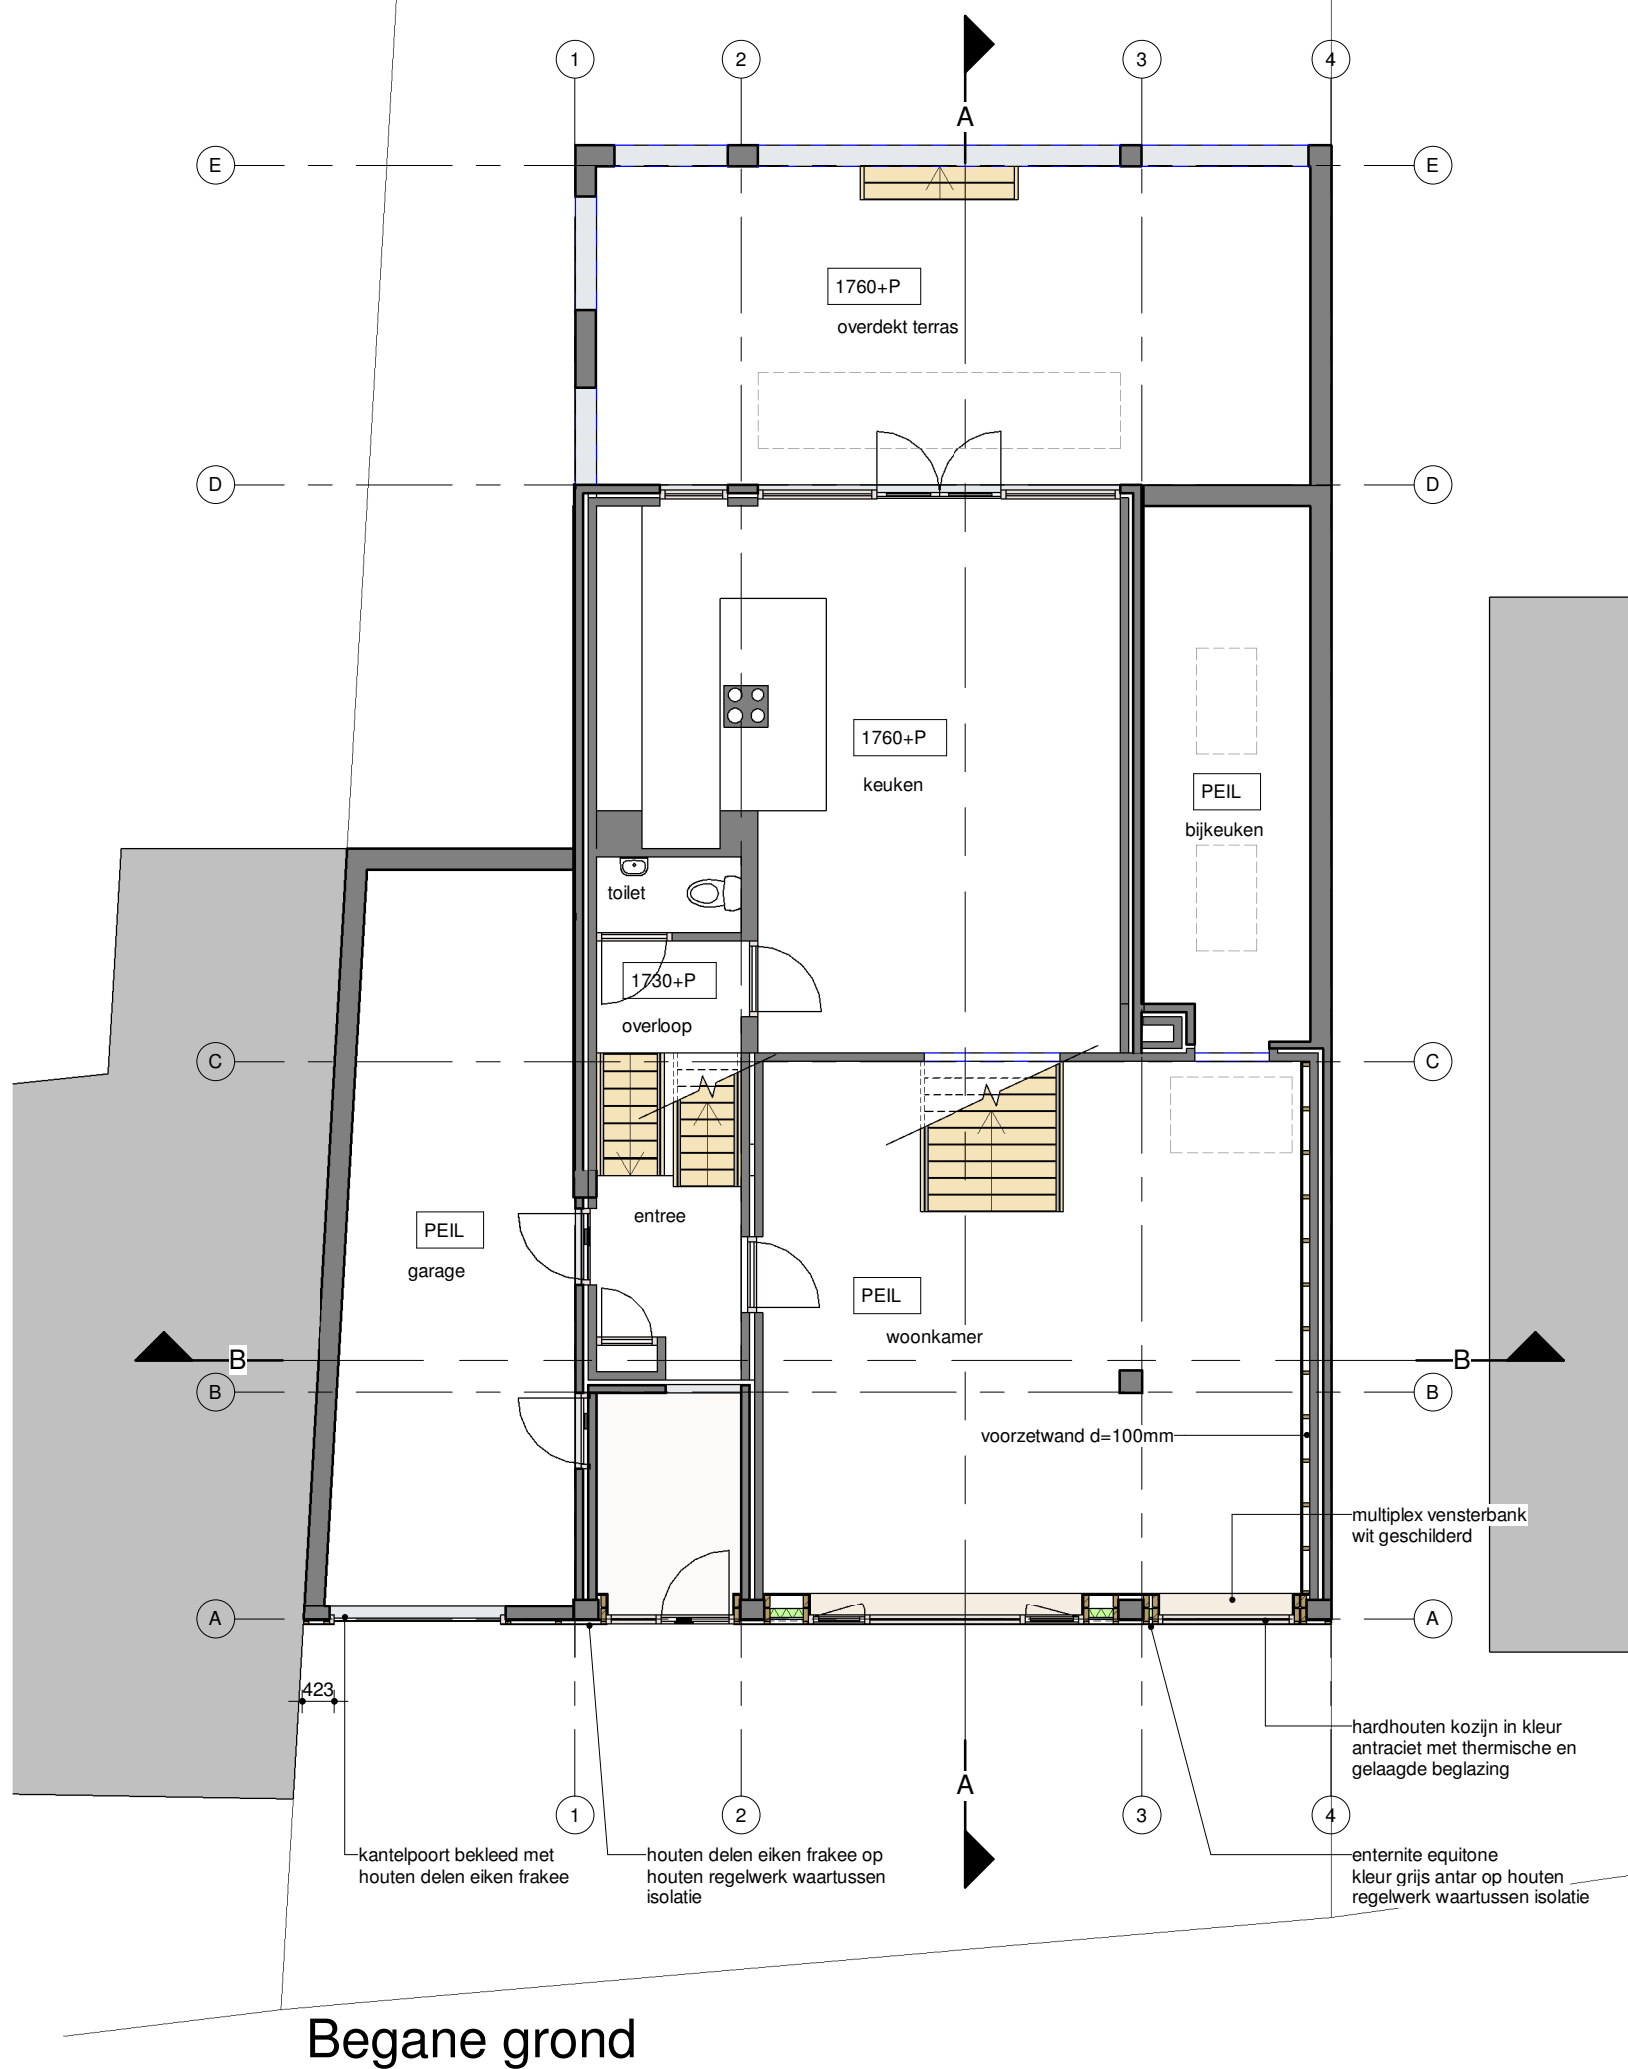

datum: 17-07-2018 CONCEPT

B1013

verbouwing gevel woonhuis

Lammergierstraat 21

6215 AH Maastricht

familie Montfrance

Lammergierstraat 21

6215 AH Maastricht

Nieuwe toestand

begane grond

TO01

tekening no

1:100

schaal

project no


project

opdrachtgever

onderdeel

A3

formaat

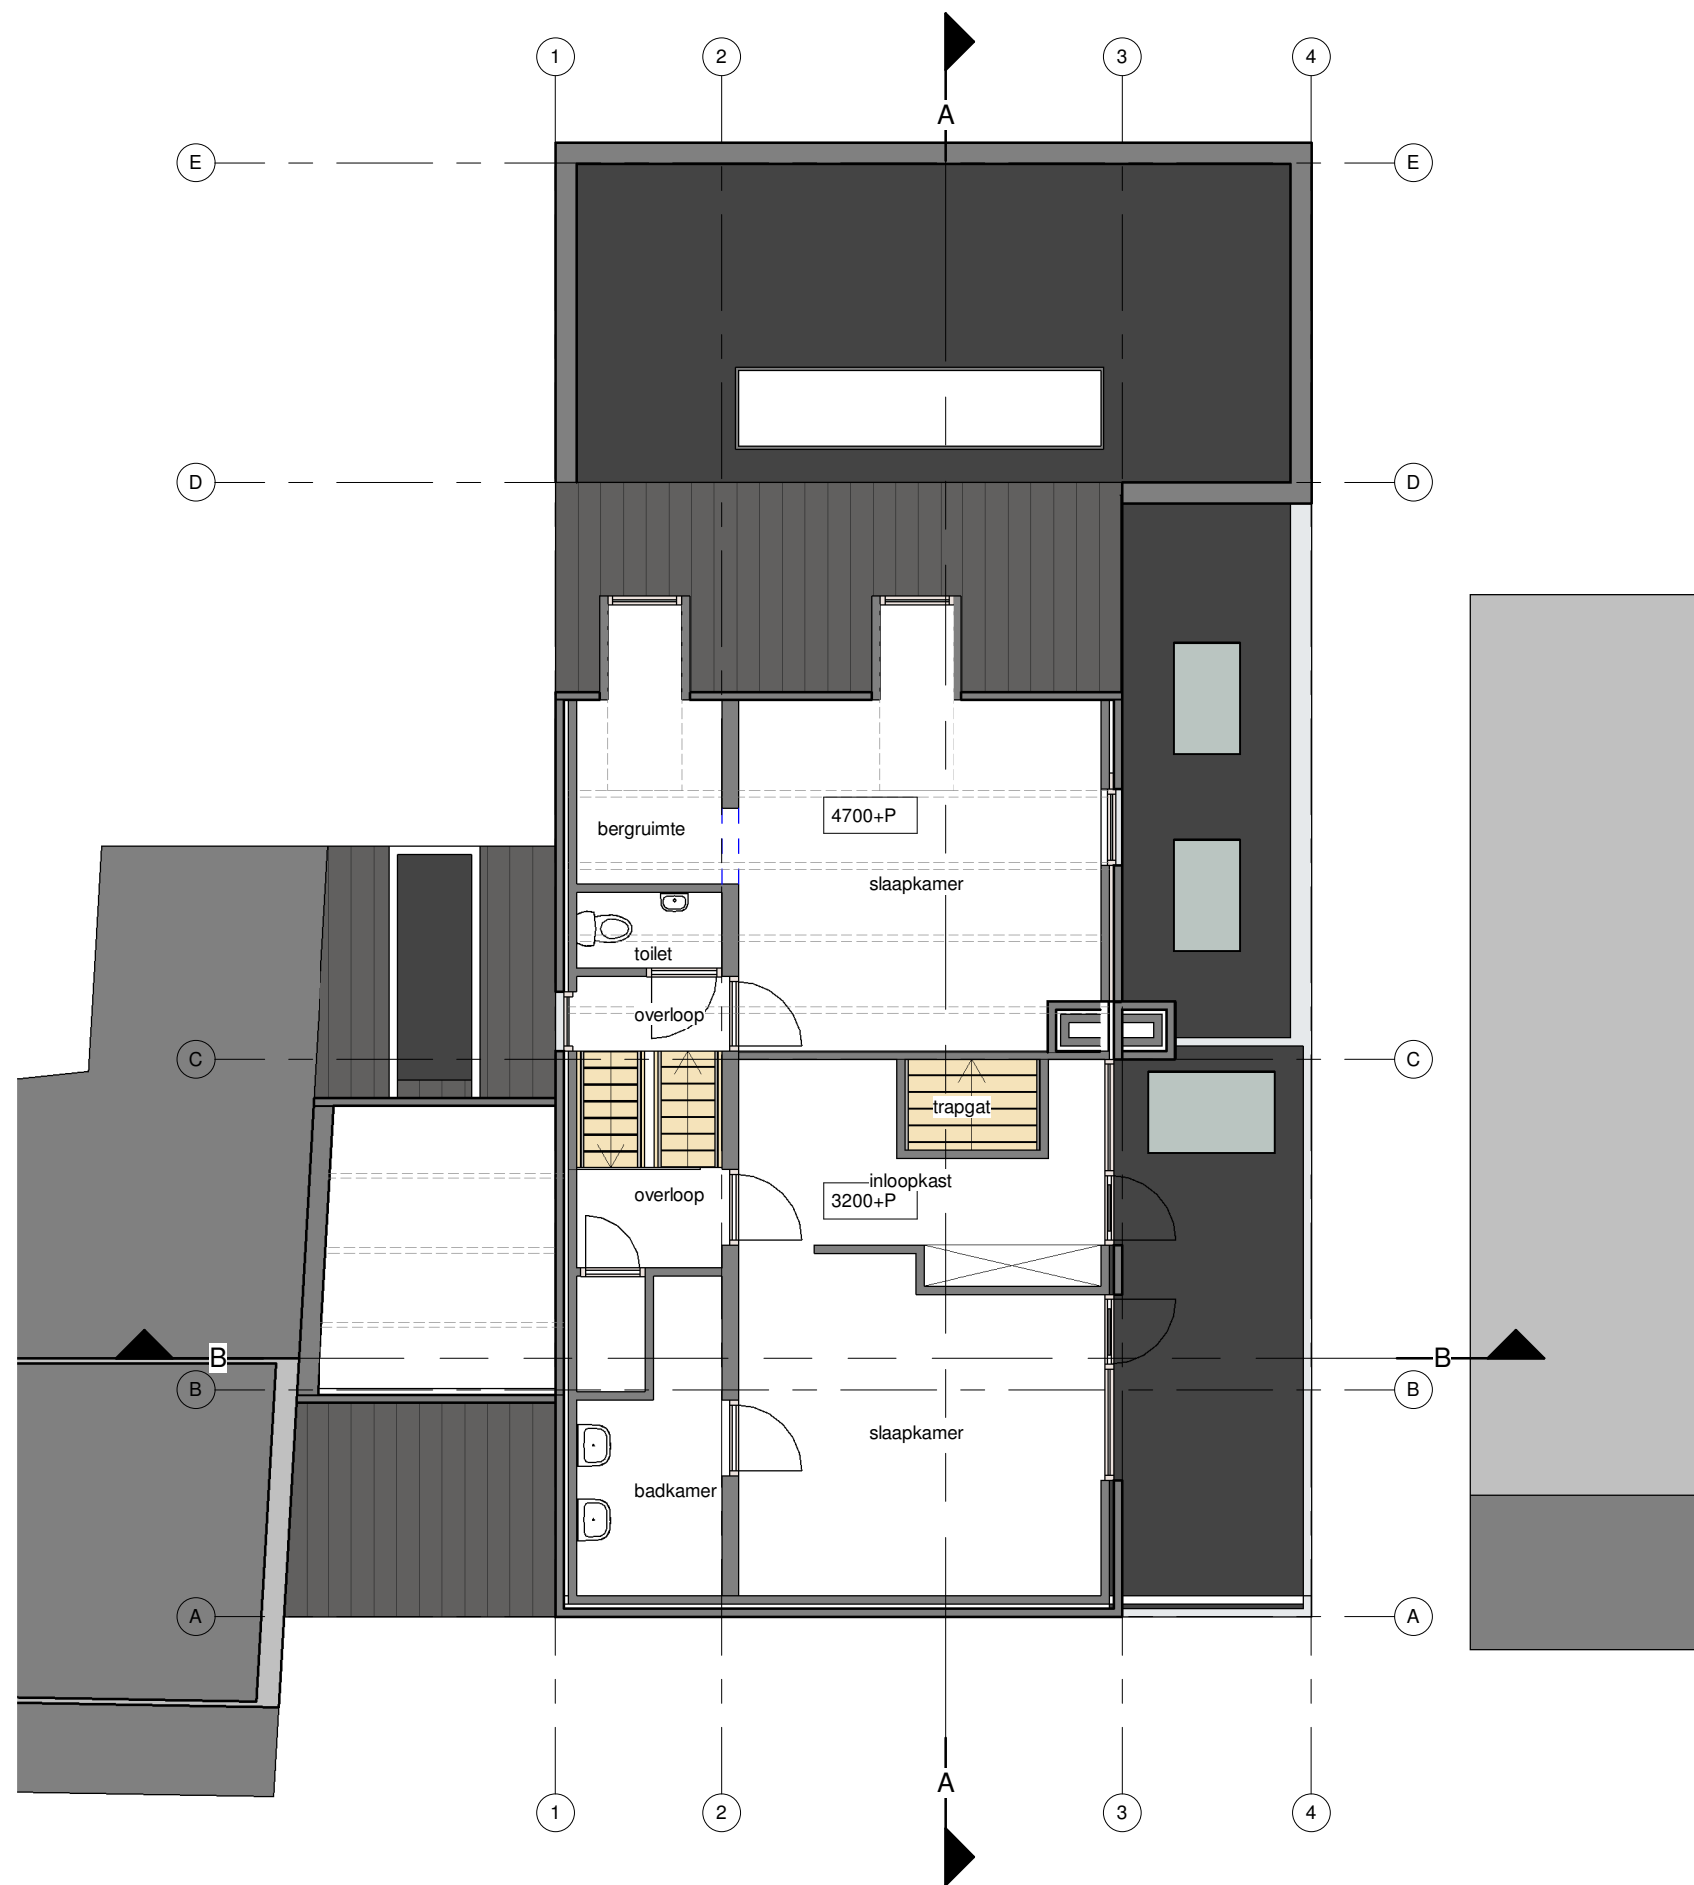

Tweede verdieping

datum: 17-07-2018 CONCEPT

B1013

project no

verbouwing gevel woonhuis

Lammergierstraat 21

6215 AH Maastricht

project

familie Montfrance

Lammergierstraat 21

6215 AH Maastricht

opdrachtgever

Nieuwe toestand

1e verdieping

onderdeel

TO02


1:100

A3

tekening no

schaal

formaat

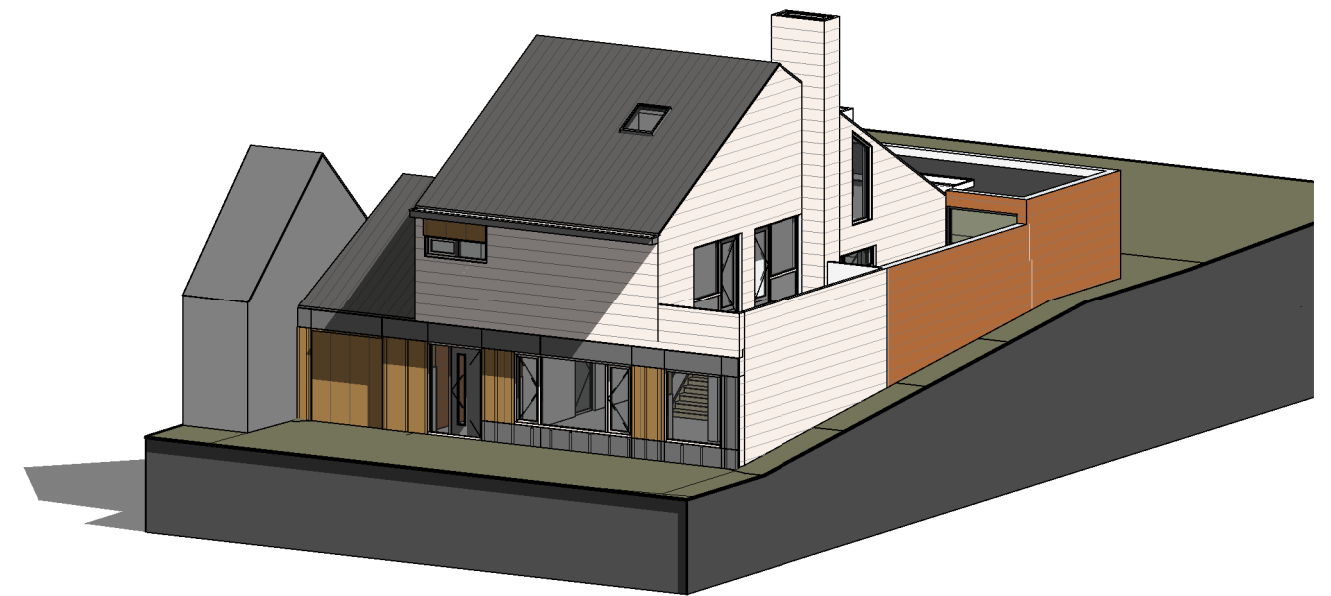

3D Presentatie



Voorgevel

datum: 17-07-2018 CONCEPT

B1013

project no

verbouwing gevel woonhuis

Lammergierstraat 21

6215 AH Maastricht

project

familie Montfrance

Lammergierstraat 21

6215 AH Maastricht

opdrachtgever

Nieuwe toestand

voorgevel

onderdeel

TO03


1:100

A3


tekening no

schaal

formaat

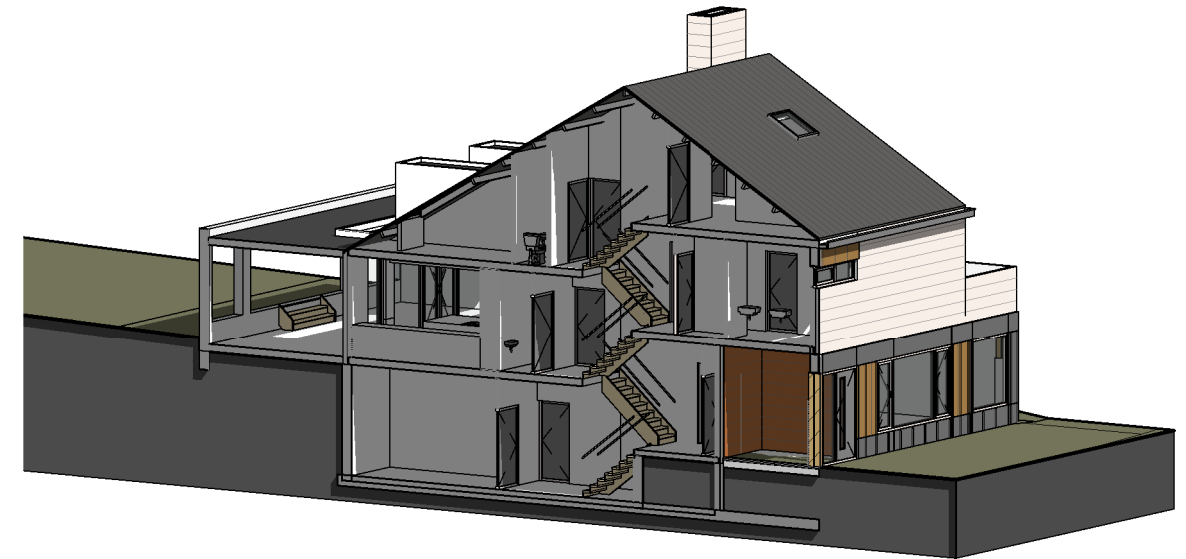

3D Presentatie

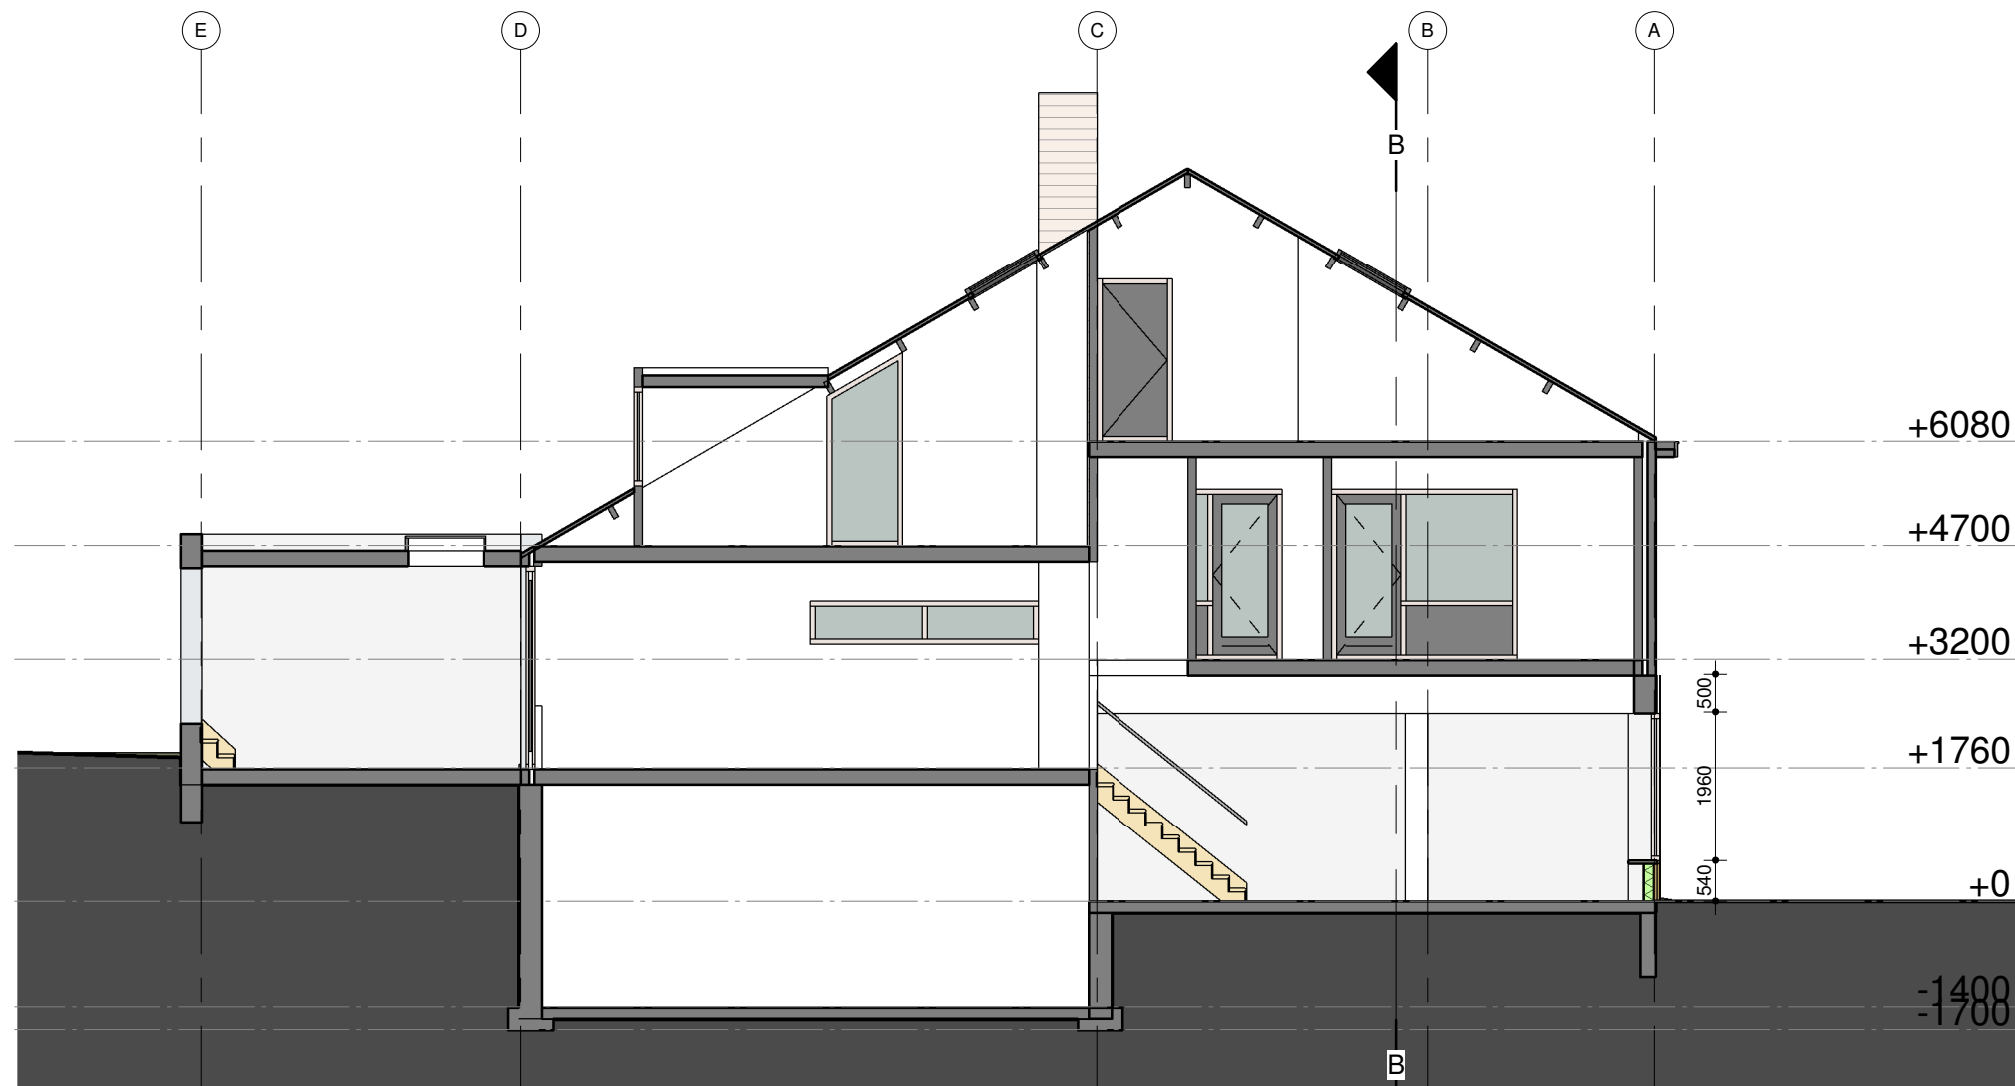

Doorsnede A-A

datum: 17-07-2018 CONCEPT

B1013

project no

verbouwing gevel woonhuis

Lammergierstraat 21

6215 AH Maastricht

project

familie Montfrance

Lammergierstraat 21

6215 AH Maastricht

opdrachtgever

Nieuwe toestand

doorsnede A-A

onderdeel

TO04

1:100

A3

tekening no

schaal

formaat



Situatie

gemeente Maastricht
nummer 2998
sectie O

datum: 17-07-2018 CONCEPT

B1013

project no

verbouwing gevel woonhuis

Lammergierstraat 21

6215 AH Maastricht

project

familie Montfrance

Lammergierstraat 21

6215 AH Maastricht

opdrachtgever

Nieuwe toestand

situatie

onderdeel

TO05

1:100

A3

tekening no

schaal

formaat